
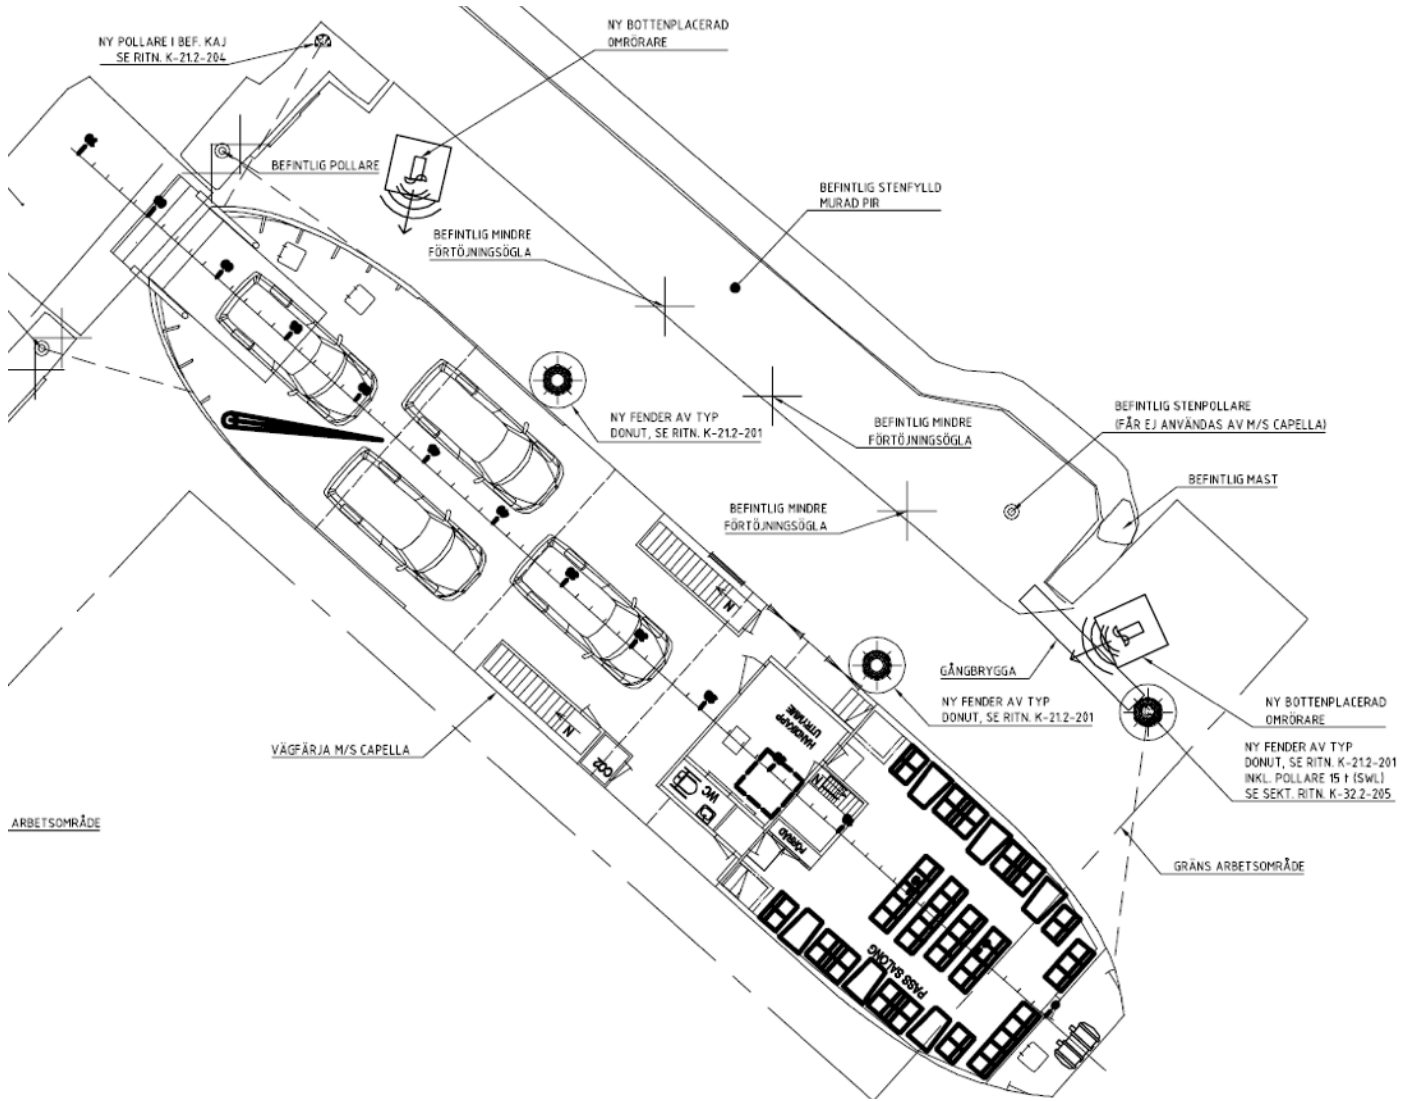


CAPELLA i Byviken

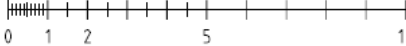

DISKUSSIONSUNDERLAG 2014-10-21

SKALA 1:100

 0 1 2 5 10
 METER

Programhandling	BET	ANT	ÄNDRINGEN AVSER	SIGN	DATUM	FASTST
System/förslagshandling						
Förfrågningshandling						
Bygghandling						
Relationshandling						
KONSULT  Port Engineering Göteborg AB Kasernvägen 1 411 18 Göteborg Tfn 031-711 1778 www.portengineering.se	 HOLMÖLEDEN FÄRJELÄGE, HOLMÖN PLAN NYA KONSTRUKTIONER					
UPPDRAG NR 14-021	RITAD/KONSTR AV RGM	DATUM		FASTSTÄLLD		
DATUM	HANLÄGGARE RGM	KONSTR.NR. BATMAN	SKALA	A/O	KOPIA NR	H
ANSVNRIG M BJÖRKLUND	RITN.NR	K- 21.		1-	201	BET

Länsstyrelsen

Västerbotten

Beslut 4

Datum Ärendebeteckning

2014-11-28

535-7561-2014

Bilaga 2 Skiss över utförandet

